



Obec Horní Maršov

Bertholdovo náměstí 102, 542 26 Horní Maršov

ZVEŘEJNĚNÍ ZÁMĚRU OBCE č. 02/2018

Na základě rozhodnutí rady obce dne 23. 1. 2018 zveřejňuje Obec Horní Maršov ve smyslu § 39 odst. 1 zákona č. 128/2000 Sb., o obcích, v platném znění, záměr obce:

pronajmout:

- nebytové prostory v č. p. 140 v rozsahu 53,5 m² a následujícím členění:
 - Obchodní prostor 1 12,7 m²
 - Obchodní prostor 1 16,5 m²
 - Sklad (přístavek za budovou) 18,8 m²
 - Hygienické zázemí 5,5 m²

Záměr byl vyvěšen na úřední desce obecního úřadu dne: 30. ledna 2018

Záměr byl sejmут z úřední desky obecního úřadu dne: 19. února 2018

Za správnost: Ing. Petr Skalský, tajemník ObÚ



OBEC
HORNÍ MARŠOV
IČ: 00277878
DIČ: CZ00277878

NOVÁ DISPOZICE, M: 1:50


9,4m

SKLAD

18,8 m²

Příloha č. 1
2m datum 2/2018

30.1.2018

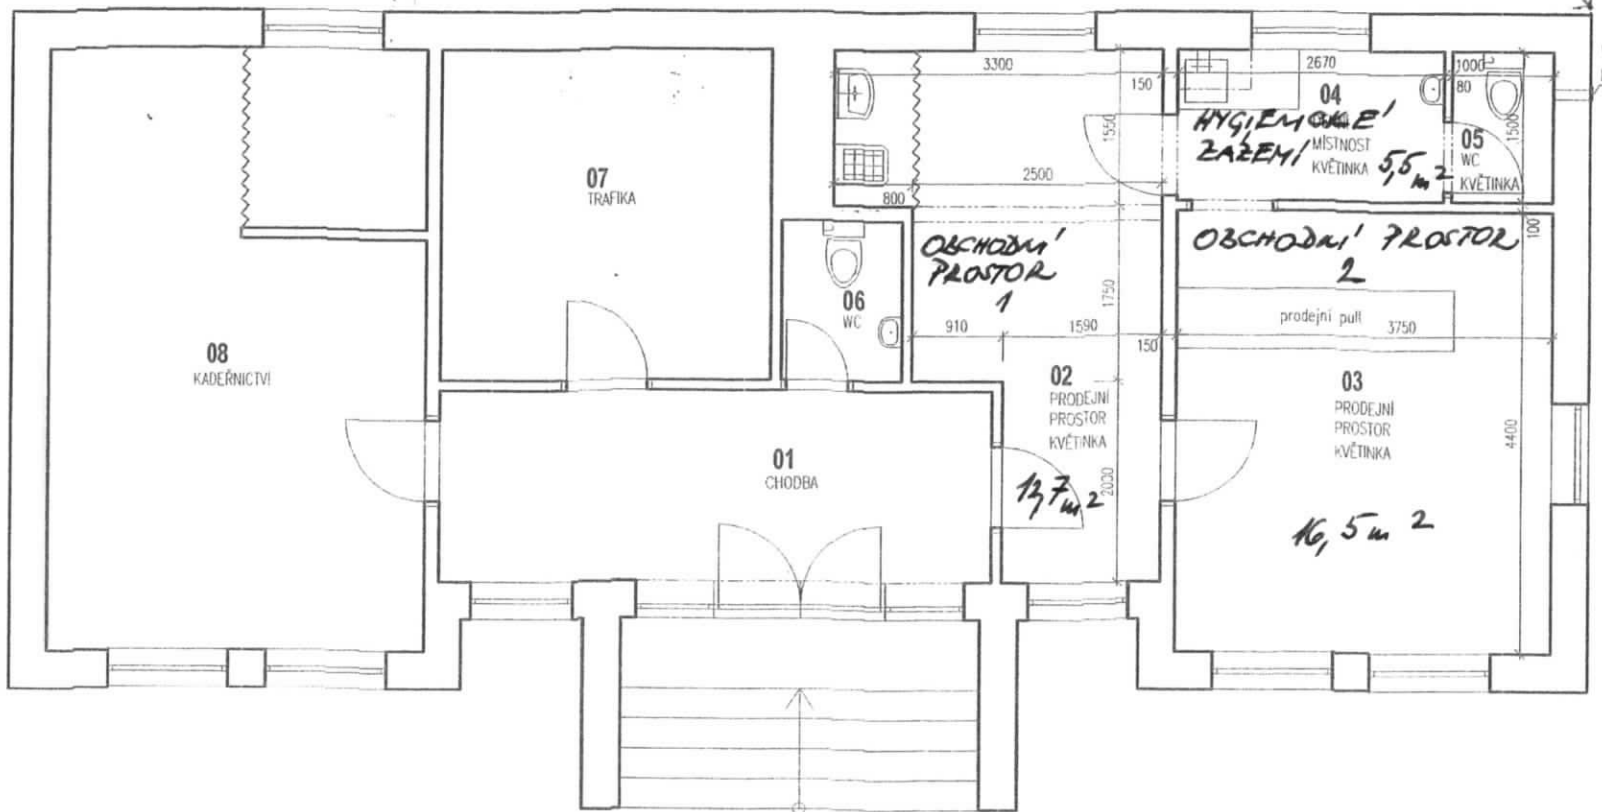

PARE

ROZŠÍŘENÍ PRODEJNÍ PLOCHY KVĚTINÁŘSTVÍ
TŘ. JOSEFA II. 140, 542 26 HORNÍ MARŠOV

INVESTOR: HANA ČERVINKOVÁ, LUKÁŠOVA 113, 542 26 HORNÍ MARŠOV

PROJEKTANT: PETRA MACHOVÁ

NOVÁ DISPOZICE

09/2014

MĚŘÍTKO 1:50

DOK. Č.02